


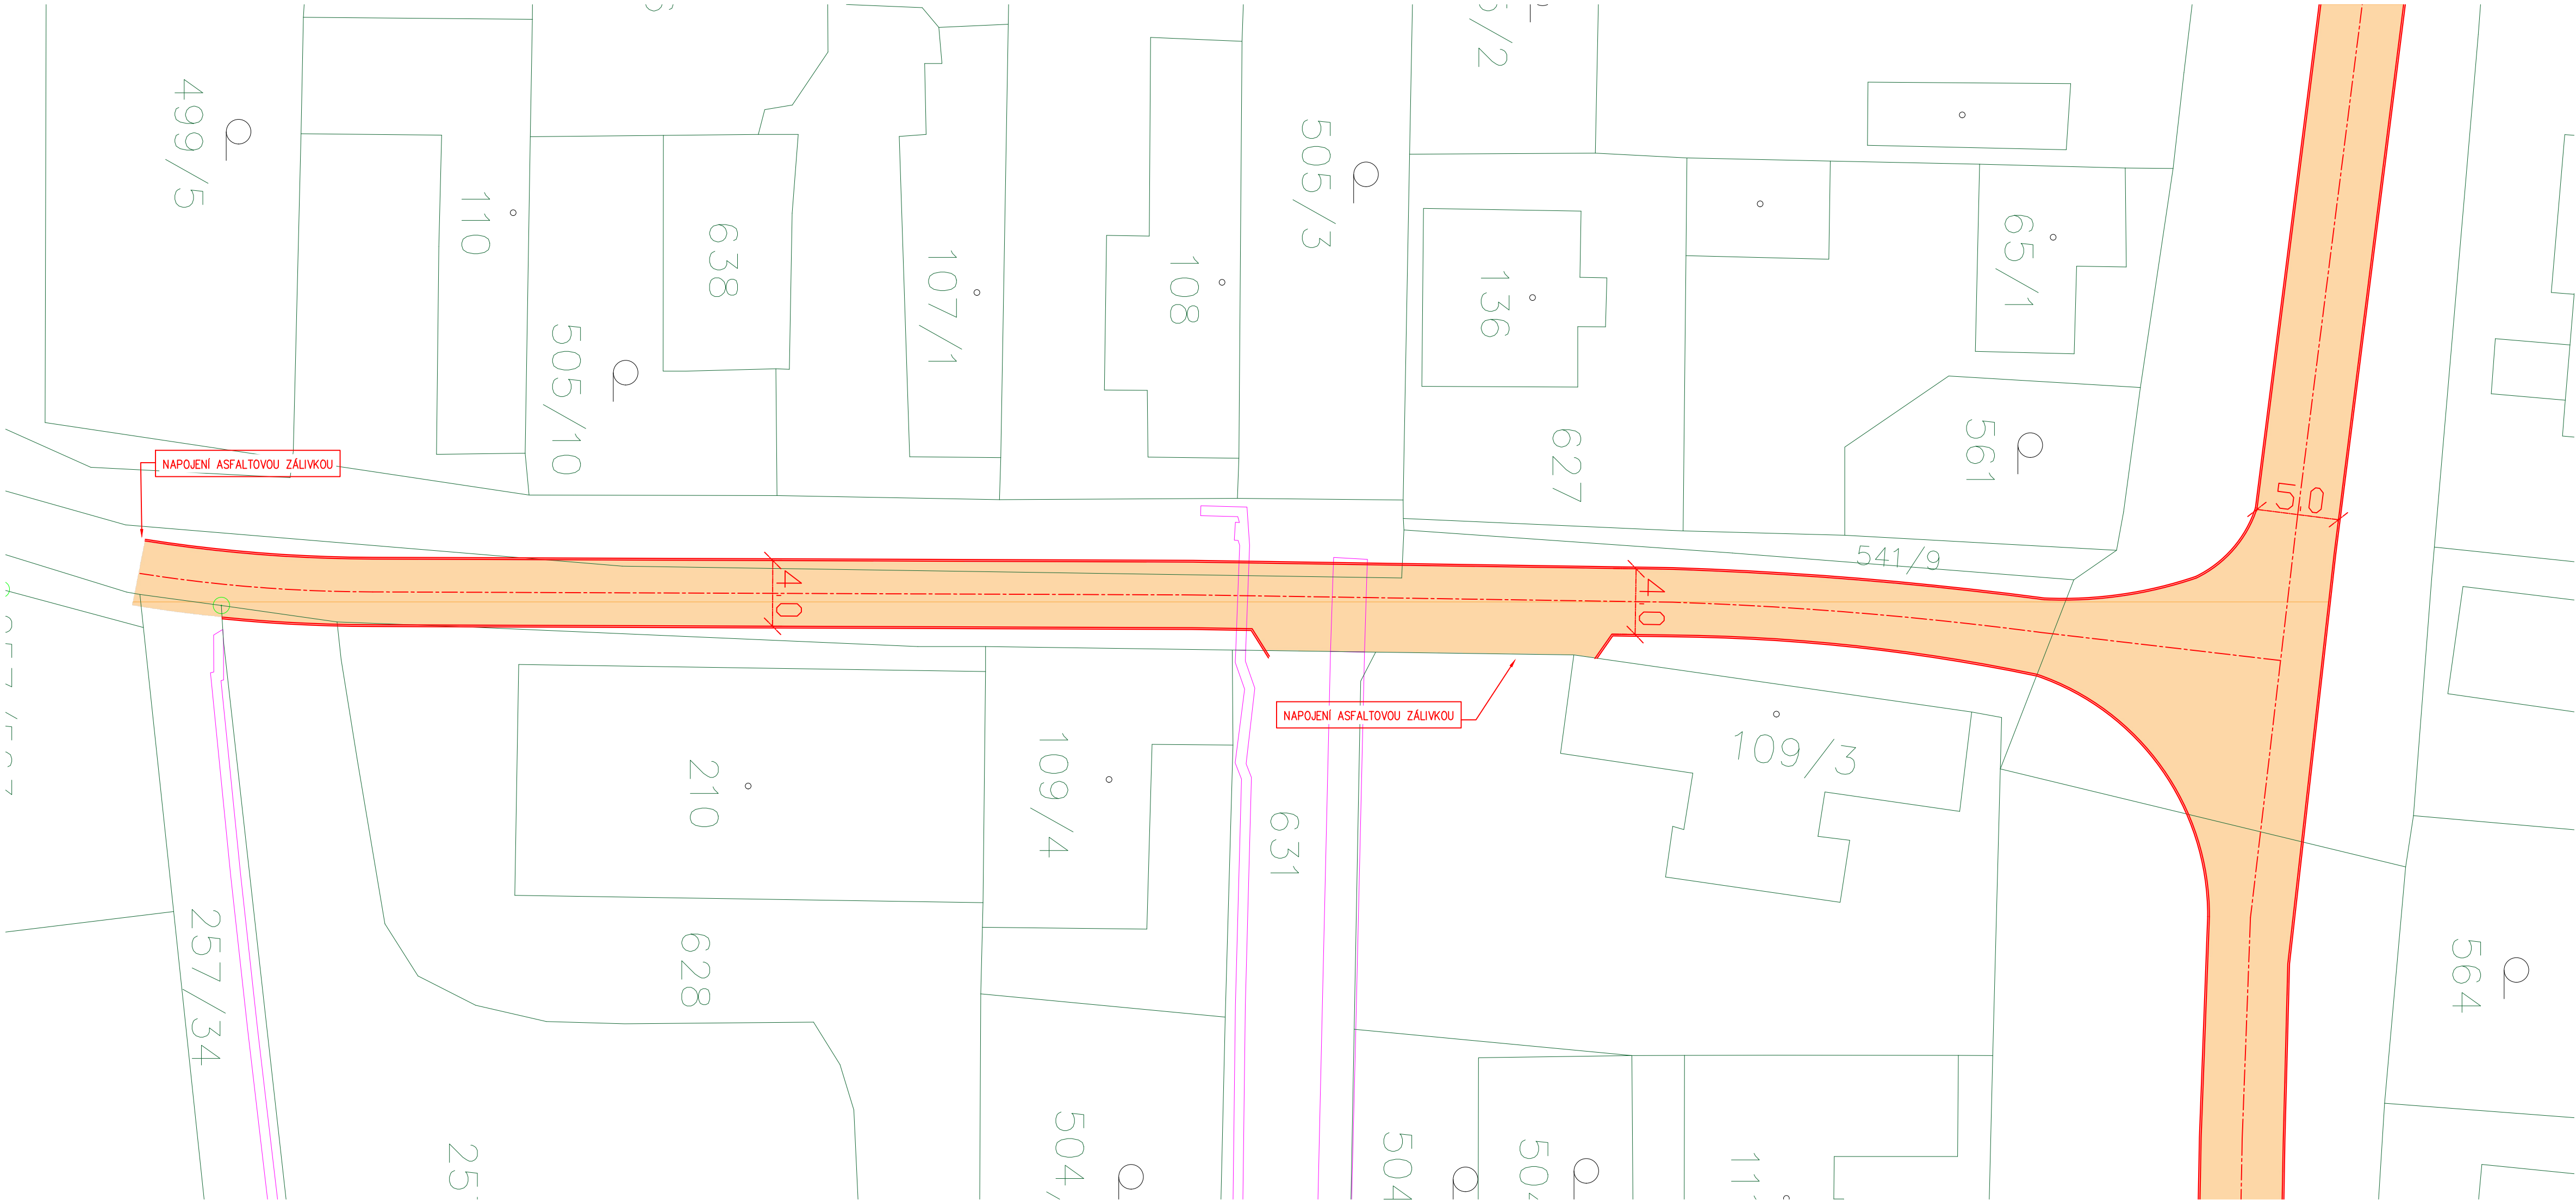

LEGENDA:

Výměna asfaltových vrstev v tl.100mm

Sanace podloží

Nové zapuštěné silniční ubrubníky 80mm

Stávající krátký příčný zpomalovací práh

Osa komunikace

Hranice katastru nemovitostí

326

Číslo pozemku

POZNÁMKA:

1) Jedná se o zjednodušenou projektovou dokumentaci opravy místní komunikace, která neslouží jako podklad pro realizaci stavby.

2) Před zahájením prací budou všechny inženýrské sítě vytyčeny jednotlivými správci


3) Připojovací spáry budou ošetřeny modifikovanou zálivkou za horka

4) Výkopy kde dojde ke střetu s IS, je nutné provádět ručně popř. lehkou mechanizací aby nedošlo k poškození těchto sítí

5) Výkres znázorňuje obecnou polohu komunikace. Z výkresu nelze provést vytyčení.

6) Inž. prvky (šachty, šoupata) budou dle nutnosti výškově rektifikovány.

POZOR!!!
TRASY PODZEMNÍCH VEDENÍ INŽENÝRSKÝCH SÍTÍ NEJSOU ZAKRESLENY.
PŘED ZAČÁTKEM ZEMNÍCH PRACÍ JE TŘEBA TYTO SÍTĚ VYTYČIT (PO DOMLUVĚ S JEJICH SPRÁVCI)!

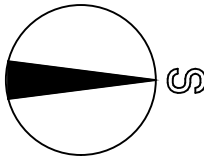

SOUŘADNICOVÝ SYSTÉM JTSK		
Investor: OBEK KOVANICE Kovanice 101, 28802 Nymburk IČ: 00239321 DIČ: CZ00239321 email: obec@kovanice.cz tel.: +420 725 021 398		Hlavní projektant: ARTENDR s.r.o. Nádražní 67, 281 51 Velký Osek IČ: 24190853 DIČ: CZ24190853 email: info@artendr.cz tel.: +420 737 180 259
Název akce: OPRAVA MK V OBCI KOVANICE, ČÁST CHVALOVICE Místo stavby: Chvalovice u Nymburka [671339]		
Část projektu:	C - SITUAČNÍ VÝKRESY	Datum: LISTOPAD 2025
Díl projektu:	C.3 KOORDINAČNÍ SITUAČNÍ VÝKRES	Kraj: Středočeský
Profese:		Formát: 6xA4
Objekt:		Stupeň: DOS
Druh výkresu: KOORDINAČNÍ SITUACE		Číslo dokumentu: C.3.2
Zakázkové číslo: XXX XX - XX		Měřítko: 1:250
Spisovná značka: OR: C187147 - VEDENÉM MĚSTSKÝM SOUDEM V PRAZE		č. paré: