


# CHVALOVICE

M 1:500

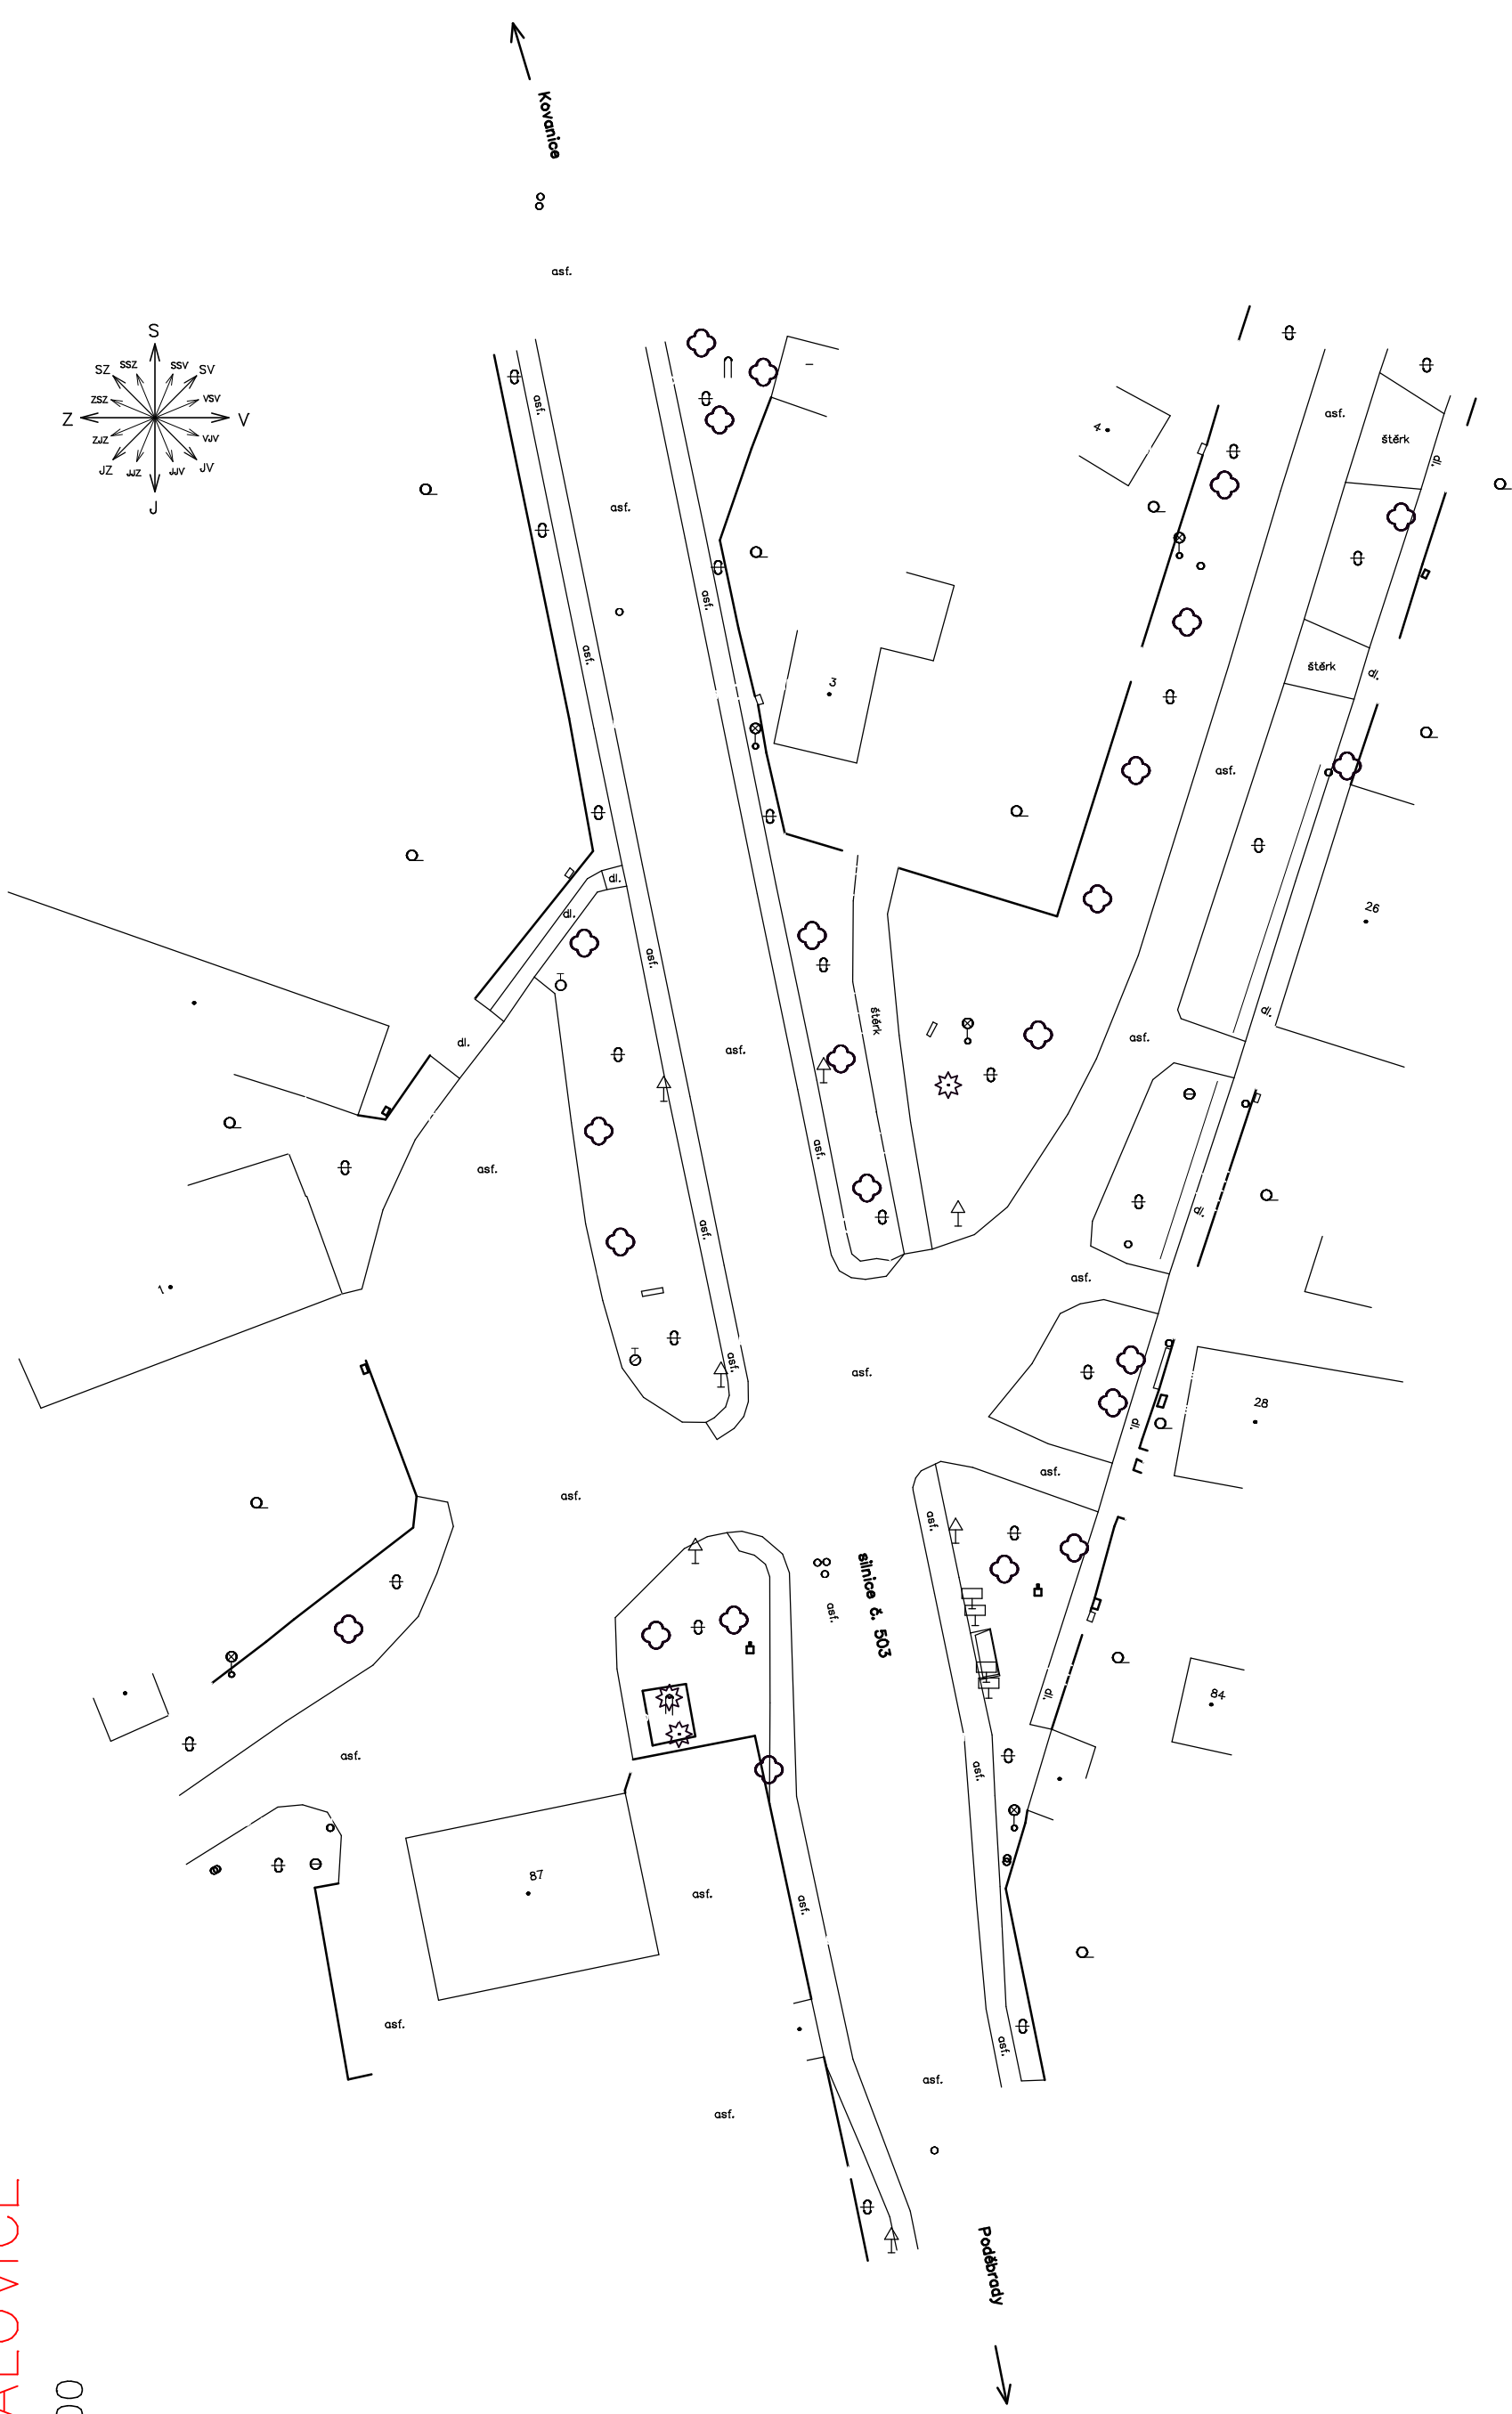

STÁVAJÍCÍ ZAMĚŘENÍ SITUACE

MIKaBaVo Invest s.r.o. - Ústí nad Labem 400 01, Masarykova 1679/112

REVITALIZACE PARTERU NÁVSI OBCE CHVALOVICE  
OBJEDNAVATEL - ING. M. RYKL, CHVALOVICE

3

STUDIE 04/2022  
CELKOVÁ SITUACE - STÁVAJÍCÍ ZAMĚŘENÍ

