

CHVALOVICE

M 1:500


LEGENDA

- 1 STŮL + LAVICE
- 2 REKLAMNÍ A INFORMAČNÍ TABULE
- 3 ODPADKOVÝ KOŠ
- 4 STOJAN NA KOLA
- 5 KRUHOVÁ LAVIČKA OKOLO STROMU
- 6 AUTOBUSOVÁ ZASTÁVKA č.1
- 7 AUTOBUSOVÁ ZASTÁVKA č.2
- 8 DŘEVĚNÝ PLOT
- NOVÉ VEŘEJNÉ OSVĚTLENÍ

- (A) PŘESUN ZVONICE

LEGENDA

- A DOPLNĚNÍ STÁVAJÍCÍHO CHODNÍKU
- B ZÁMKOVÁ DLAŽBA – BAREVNÁ
- C ZÁMKOVÁ DLAŽBA – POJEZDOVÁ
- D STÁVAJÍCÍ ASFALTOVÁ SILNICE
- E STÁVAJÍCÍ CHODNÍK – ZÁMKOVÁ DLAŽBA
- F ZELENĚNÍ – TRÁVNÍK
- G ŠTĚRK
- H UPRAVENÁ ZEMINA + MULČOVÁNÍ

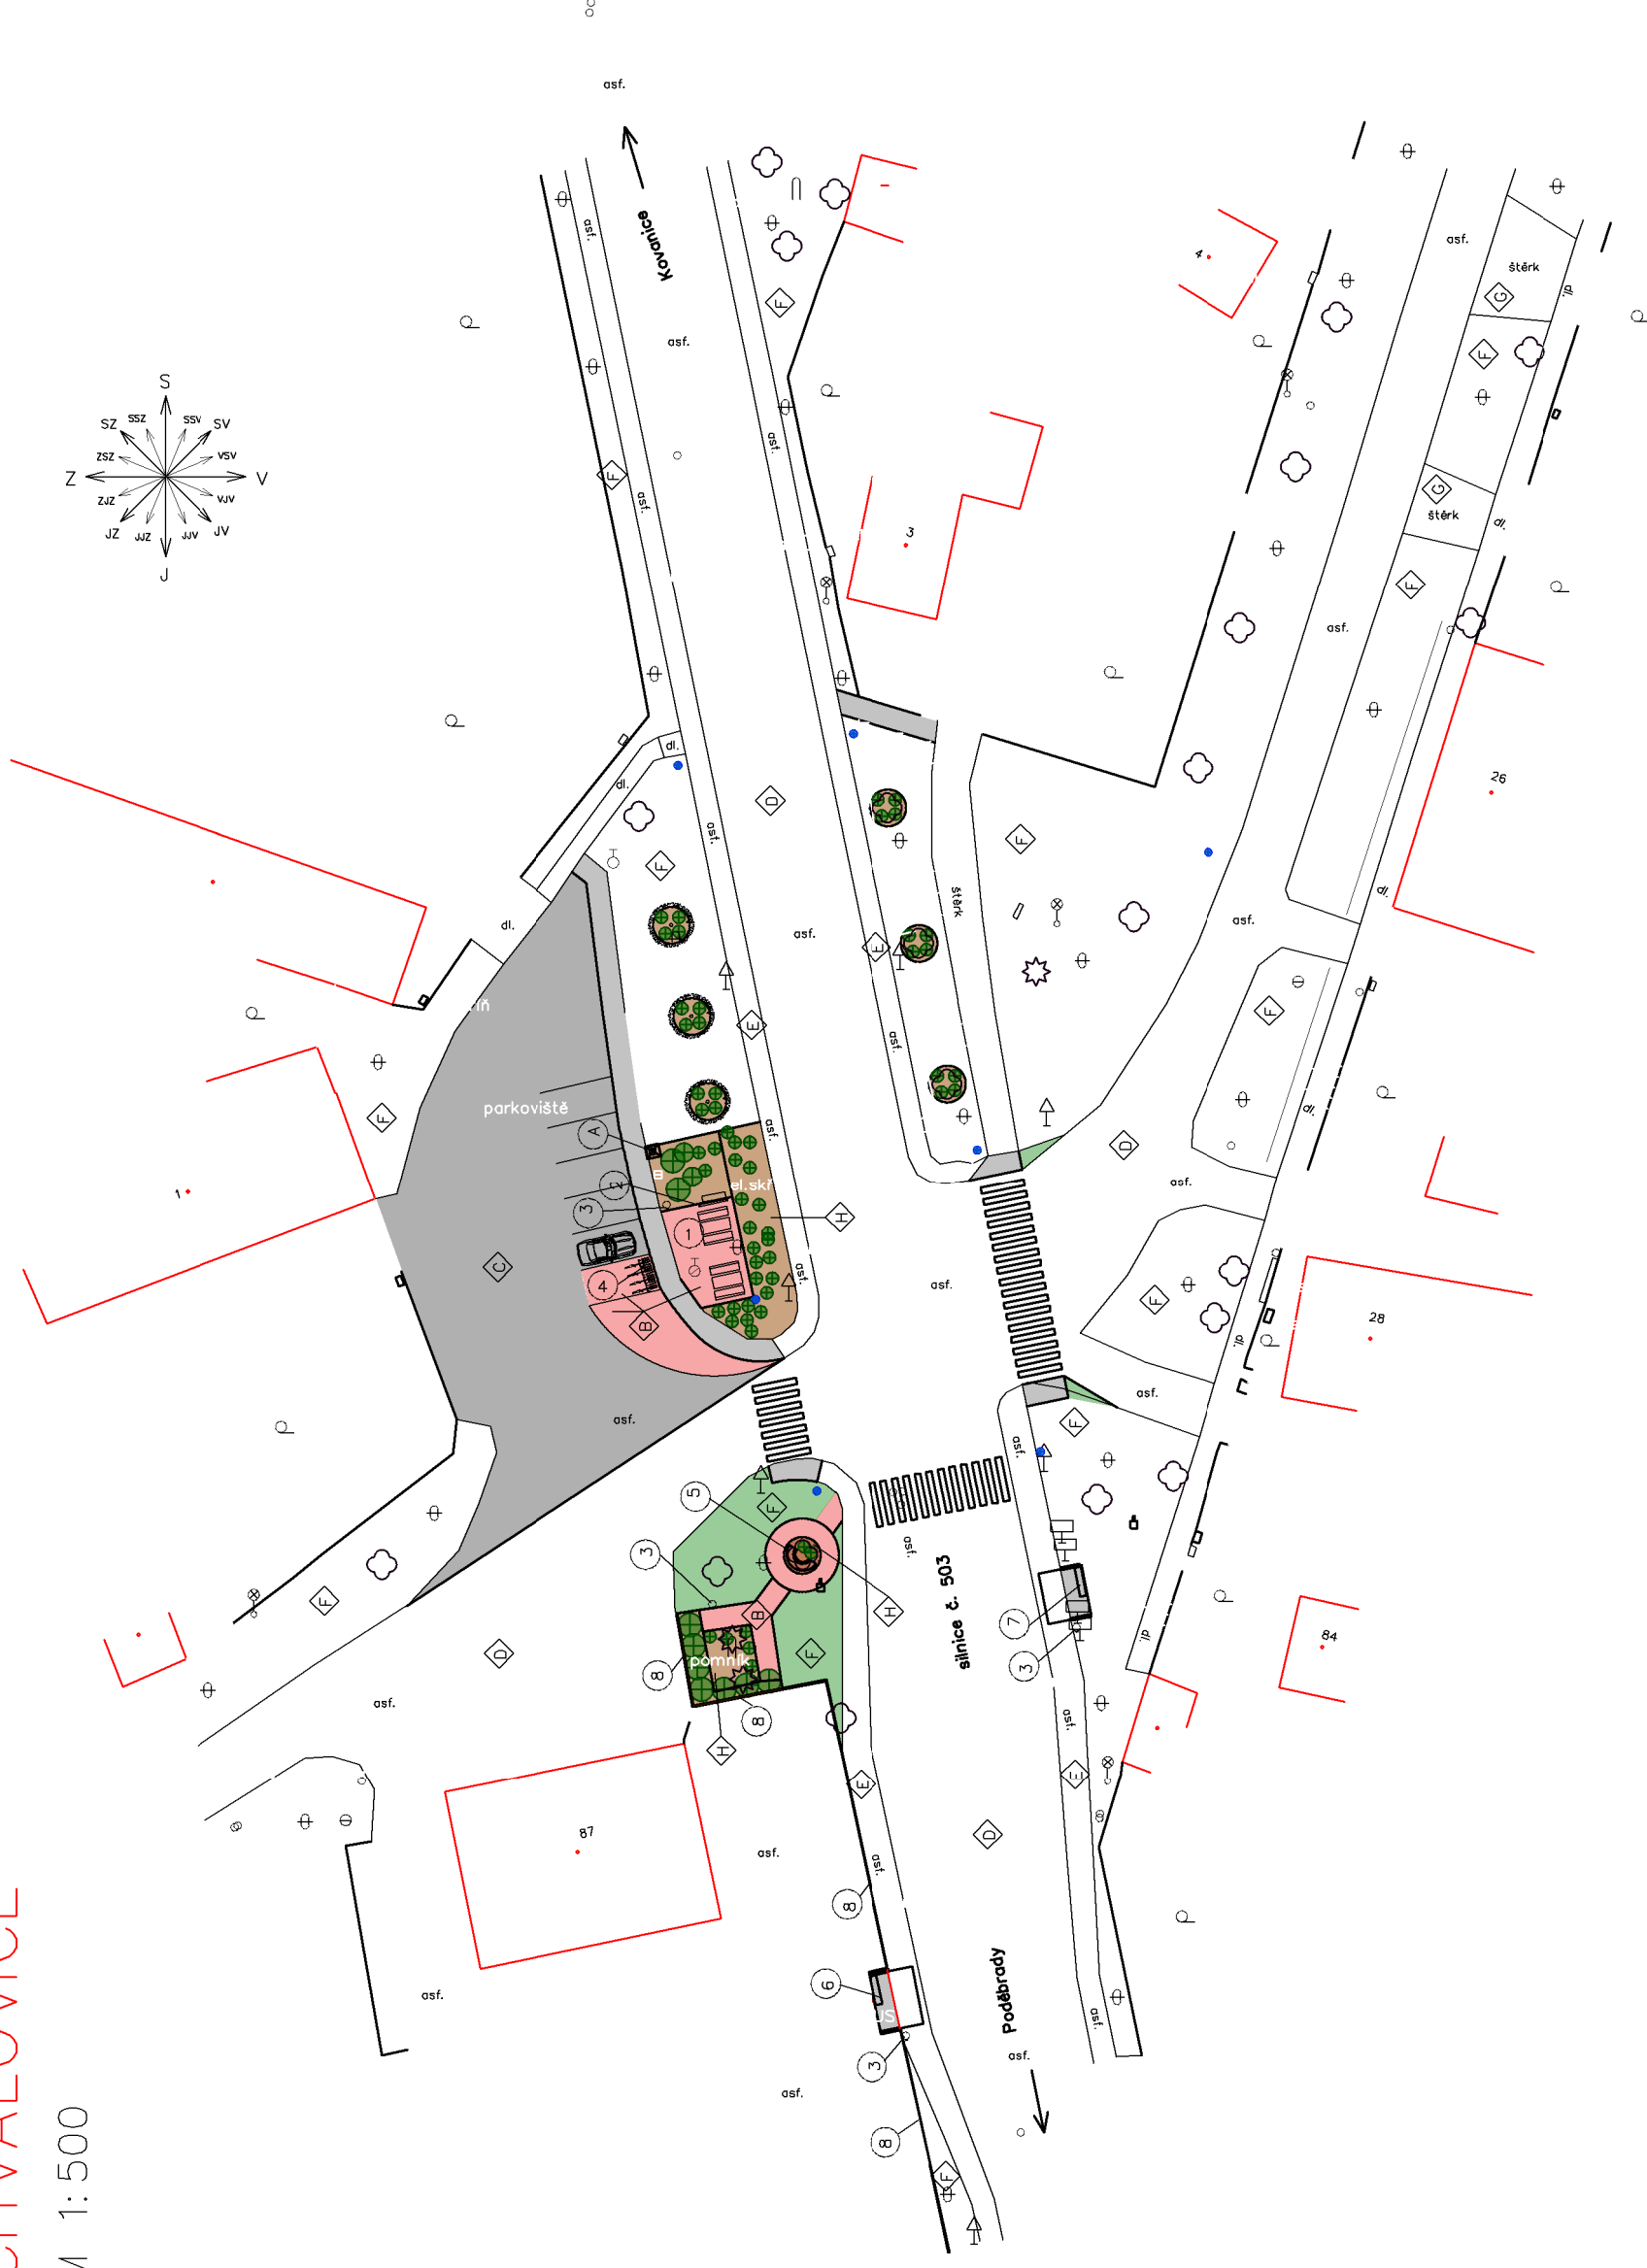

NOVÉ ŘEŠENÉ PRVKY JSOU ZVÝRAZNĚNÝ BAREVNĚ

MIKaBaVo Invest s.r.o. - Ústí nad Labem 400 01, Masarykova 1679/112

REVITALIZACE PARTERU NÁVSI OBCE CHVALOVICE
OBJEDNAVATEL - ING. M. RYKL, CHVALOVICE

4

STUDIE 04/2022
CELKOVÁ SITUACE - ŘEŠENÉ PRVKY