



CHVALOVICE

M 1:500

LEGENDA

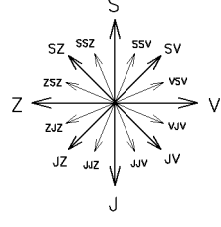

• NOVÉ VEŘEJNÉ OSVĚTLENÍ

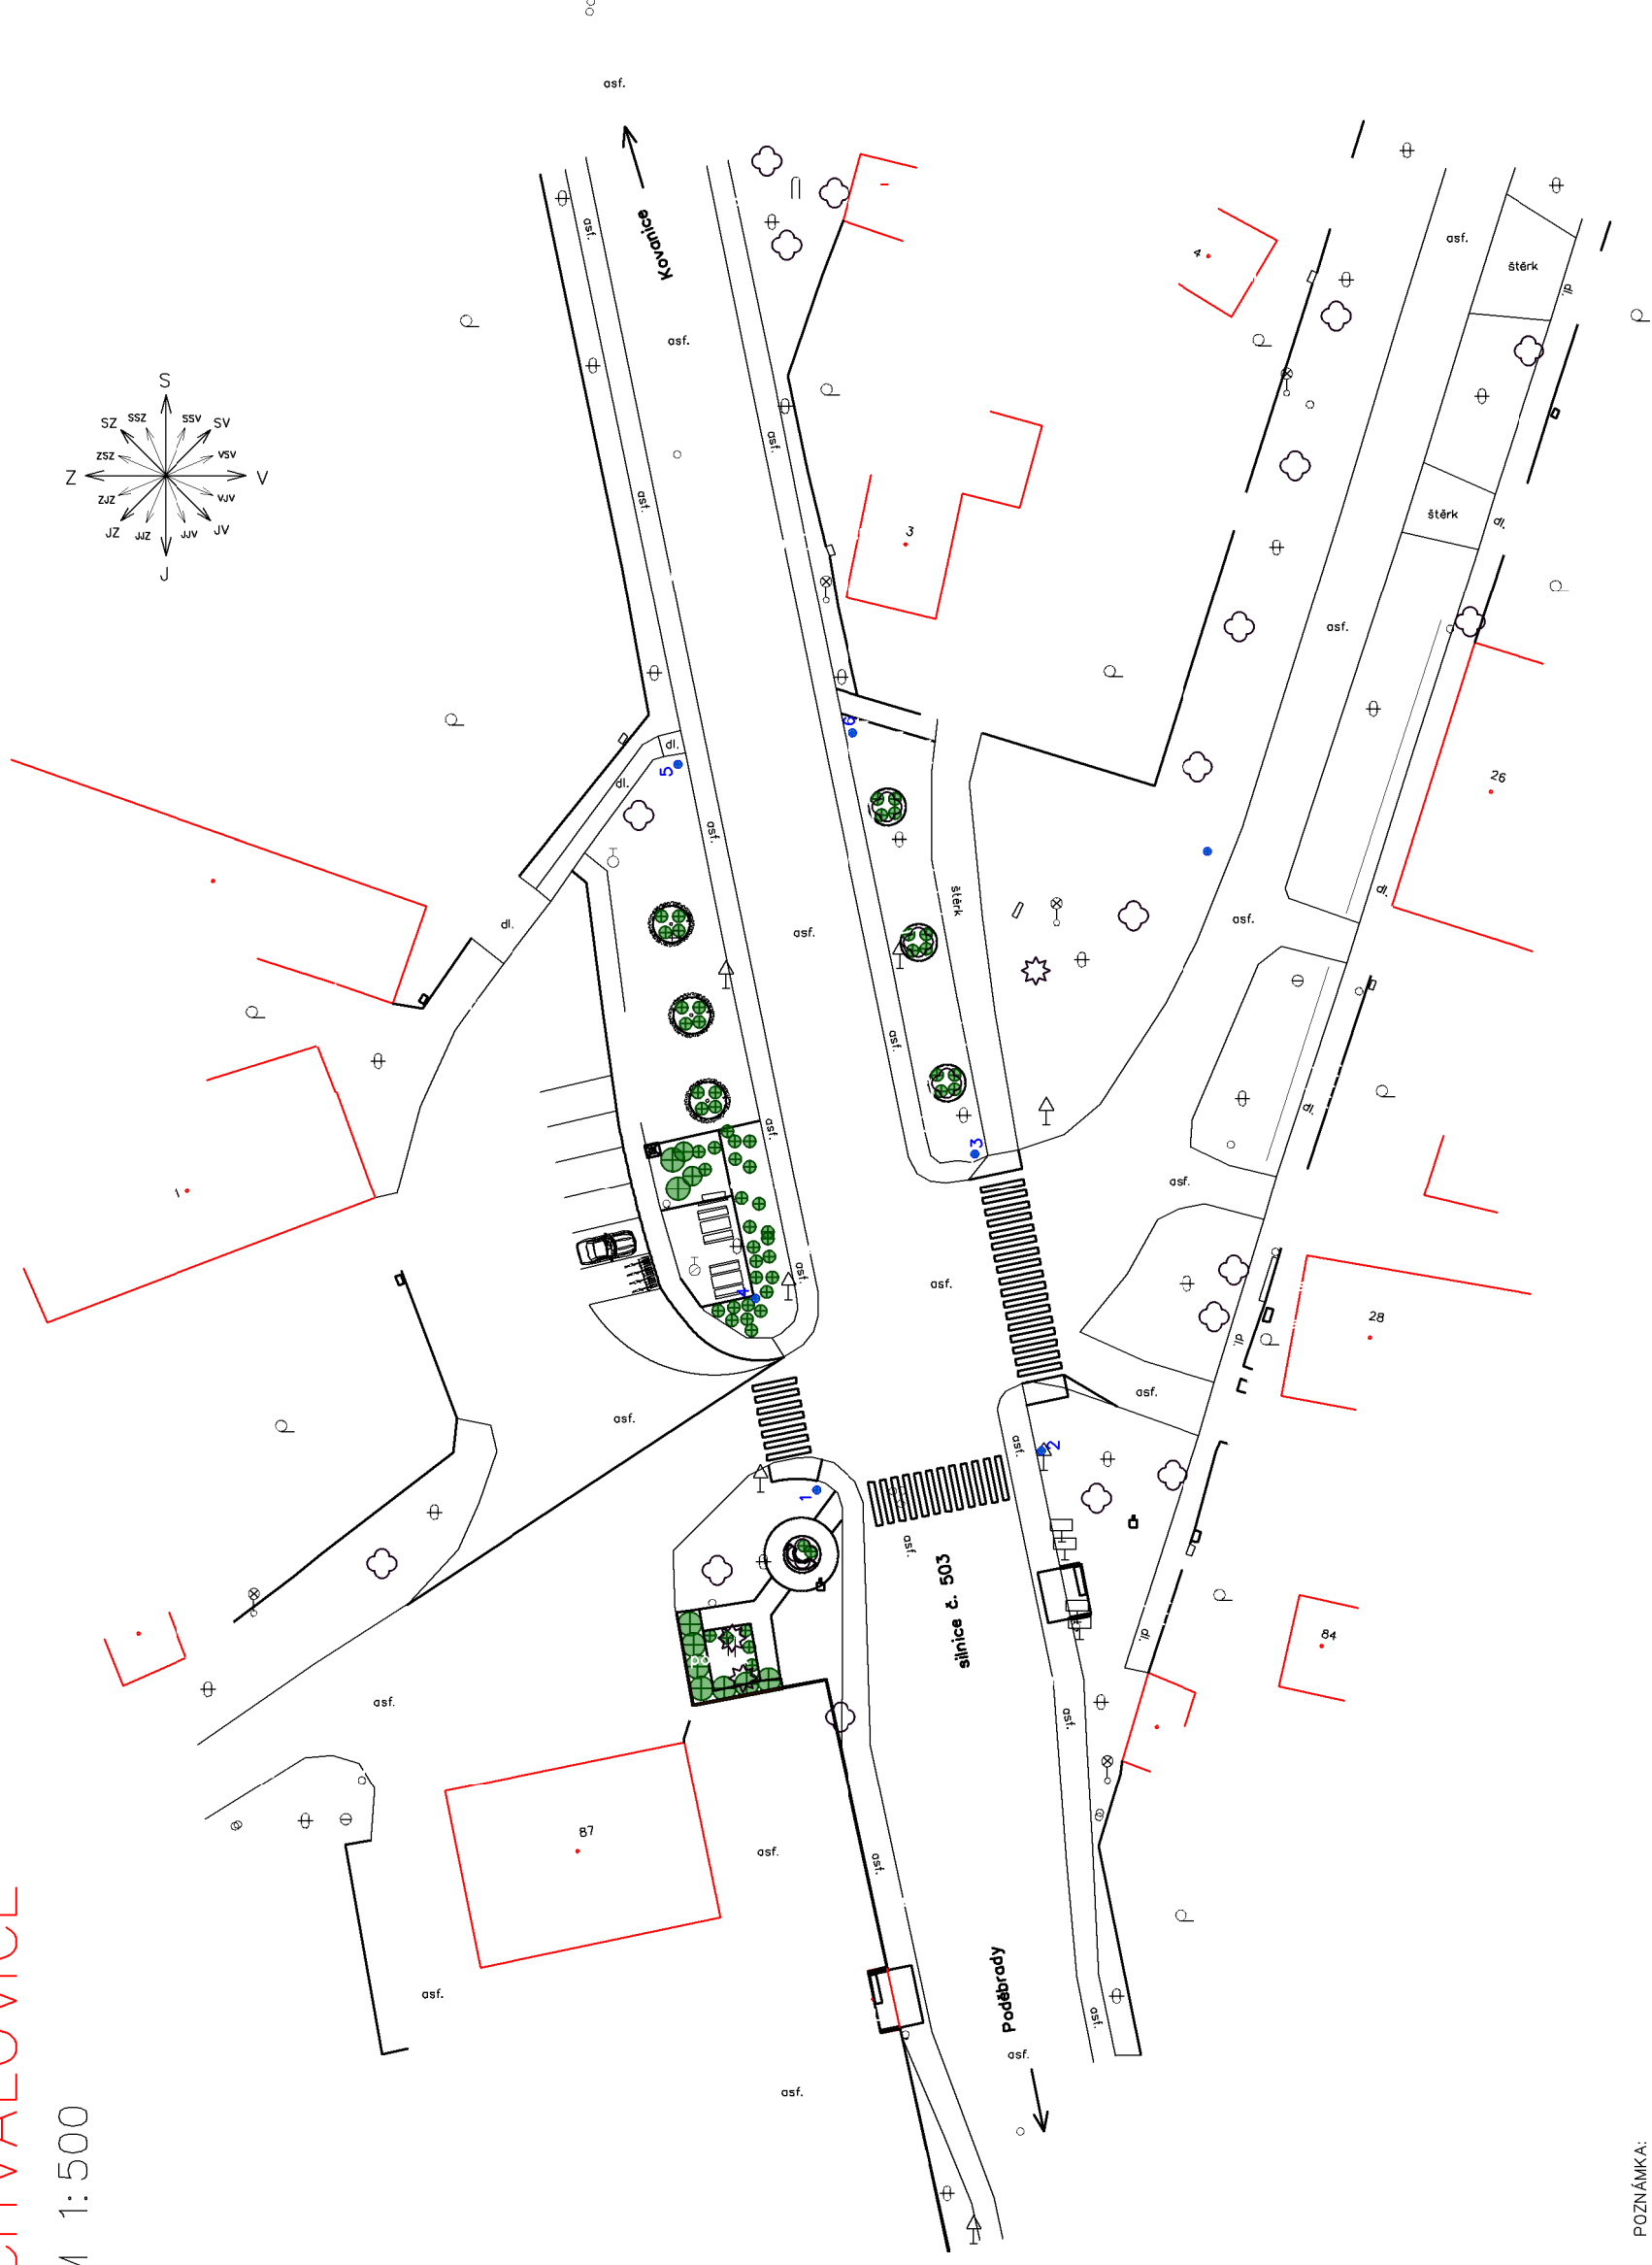

POZNÁMKA:
ZÁKLADNÍ SCÉMA DOPLNĚNÍ STÁVAJÍCÍHO VEŘEJNÉHO OSVĚTLENÍ
OSVĚTLENÍ BUDE UPRAVENO DLE POZADAVKŮ DOPRAVNÍHO PROVOZU

MIKaBaVo Invest s.r.o. - Ústí nad Labem 400 01, Masarykova 1679/112

6

REVITALIZACE PARTERU NÁVSI OBCE CHVALOVICE
OBJEDNAVATEL - ING. M. RYKL, CHVALOVICE

STUDIE 04/2022,
SITUACE - OSVĚTLENÍ