CHVALOVICE

M 1: 200

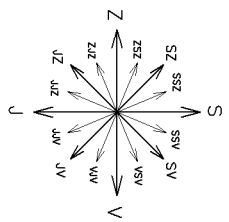

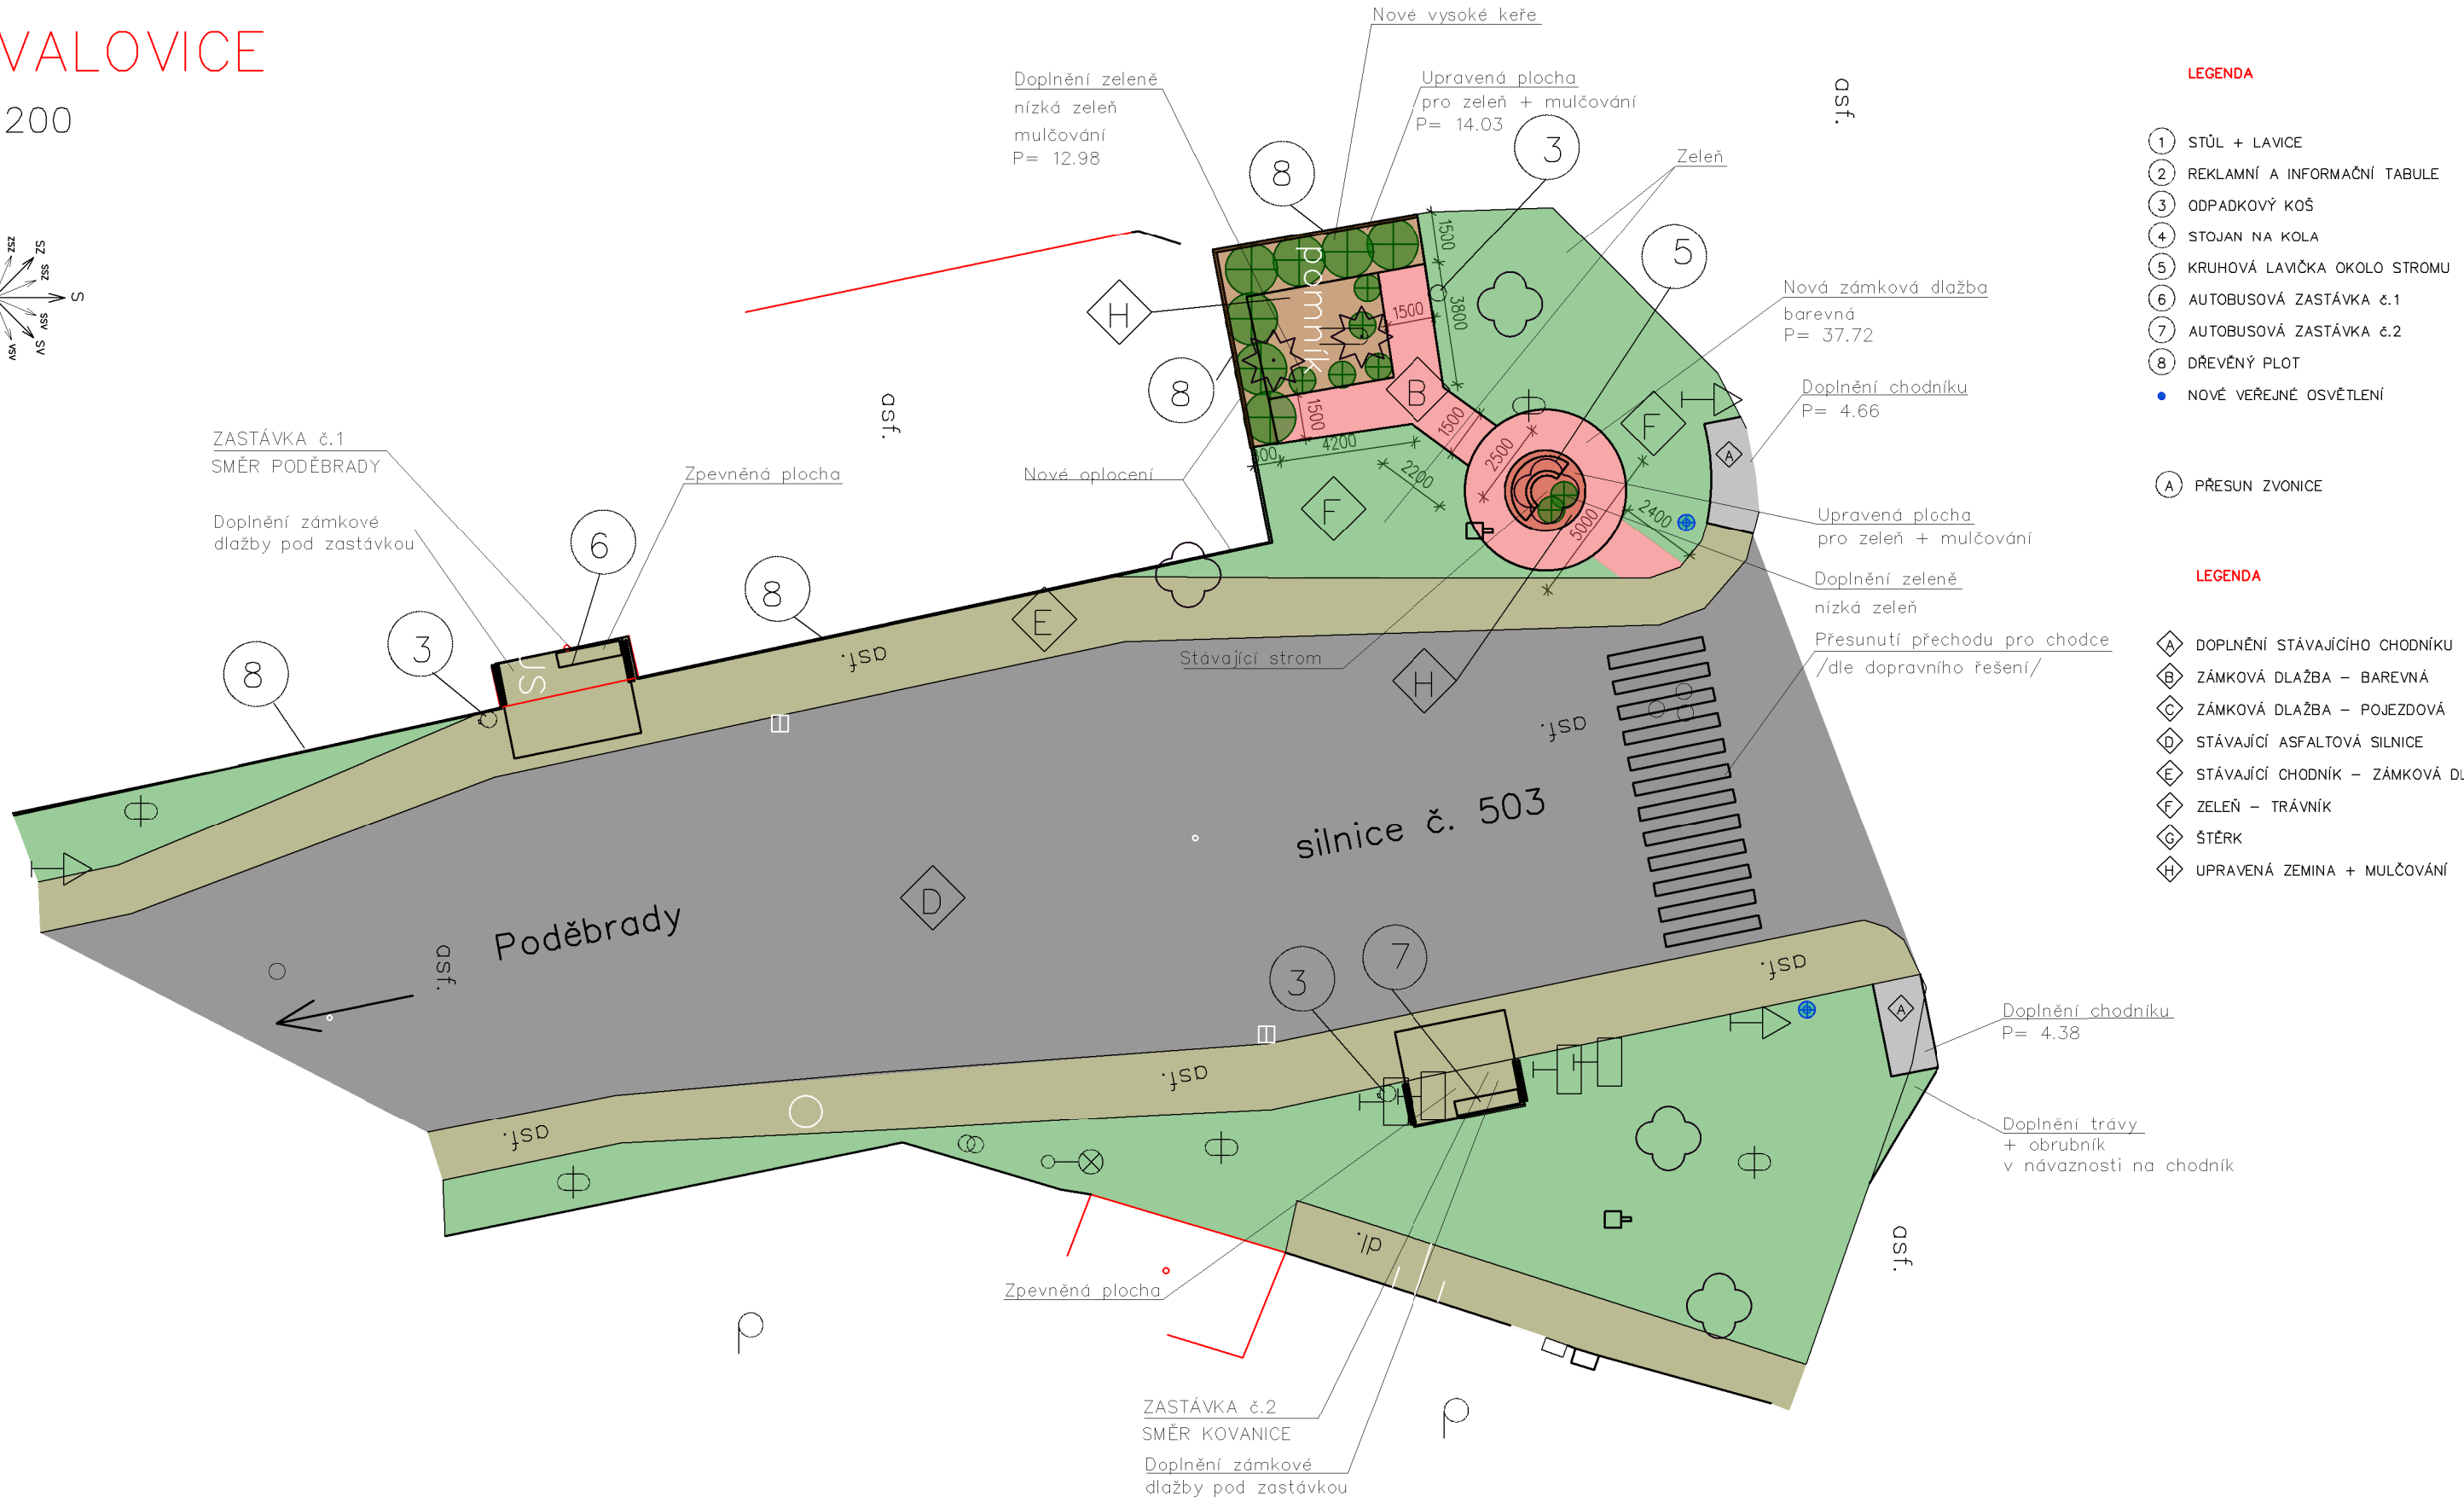

LEGENDA

1. STŮL + LAVICE
2. REKLAMNÍ A INFORMAČNÍ TABULE
3. ODPADKOVÝ KOŠ
4. STOJAN NA KOLA
5. KRUHOVÁ LAVIČKA OKOLO STROMU
6. AUTOBUSOVÁ ZASTÁVKA č.1
7. AUTOBUSOVÁ ZASTÁVKA č.2
8. DŘEVĚNÝ PLOT
- NOVÉ VEŘEJNÉ OSVĚTLENÍ

A. PŘESUN ZVONICE

LEGENDA

A. DOPLNĚNÍ STÁVAJÍCÍHO CHODNÍKU
B. ZÁMKOVÁ DLAŽBA – BAREVNÁ
C. ZÁMKOVÁ DLAŽBA – POJEZDOVÁ
D. STÁVAJÍCÍ ASFALTOVÁ SILNICE
E. STÁVAJÍCÍ CHODNÍK – ZÁMKOVÁ DLAŽBA
F. ZELEŇ – TRÁVNÍK
G. ŠTĚRK
H. UPRAVENÁ ZEMINA + MULČOVÁNÍ

MIKaBaVo Invest s.r.o. - Ústí nad Labem 400 01, Masarykova 1679/112

7

REVITALIZACE PARTERU NÁVSI OBCE CHVALOVICE
OBJEDNAVATEL - ING. M. RYKL, CHVALOVICE

STUDIE 04/2022
SITUACE VÝŘEZ - ZASTÁVKY PAMÁTNÍK

ATELIER ADP