


Návrh opravy:
odfrézování vrstev vozovky v tl. 100 mm
provedení očištění a vizuální prohlídky
lokální opravení trhlin

Skladba vozovky

Asfaltový koberec	40 mm	ČSN EN 13108-6, ED.2, ČSN 73 6122
Spojovací postřik modif. PS-CP		ČSN EN 13808, ČSN 73 6129
Asfaltový beton pro ložné vrstvy	60 mm	ČSN EN 13108-1, ČSN 73 6121
Spojovací postřik modif. PS-CP		ČSN EN 13808, ČSN 73 6129

SKLADBA VOZOVKY CELKEM 100 mm

VZOROVÝ PŘÍČNÝ ŘEZ SANACE PODLOŽÍ

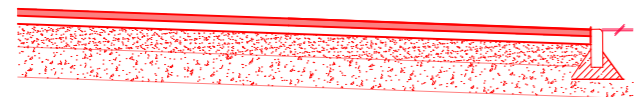


Odstranění stávající navážky/vrstev

Skladba vozovky

Asfaltový koberec	40 mm	ACO 16	ČSN EN 13108-6 ED.2, ČSN 73 6122
Spojovací postřik modif.		PS-CP	ČSN EN 13808, ČSN 73 6129
Asfaltový beton	60 mm	ACP 16+	ČSN EN 13108-1, ČSN 73 6121
Spojovací postřik modif.		PS-CP	ČSN EN 13808, ČSN 73 6129
Štěrkořt fr.0/63	100 mm	ŠD	ČSN EN 13 285 ED.2
Štěrkořt fr.32/63	200 mm	ŠD	ČSN EN 13 285 ED.2

Zemní pláň Edef,2 =45MPa
SKLADBA VOZOVKY CELKEM 400 mm

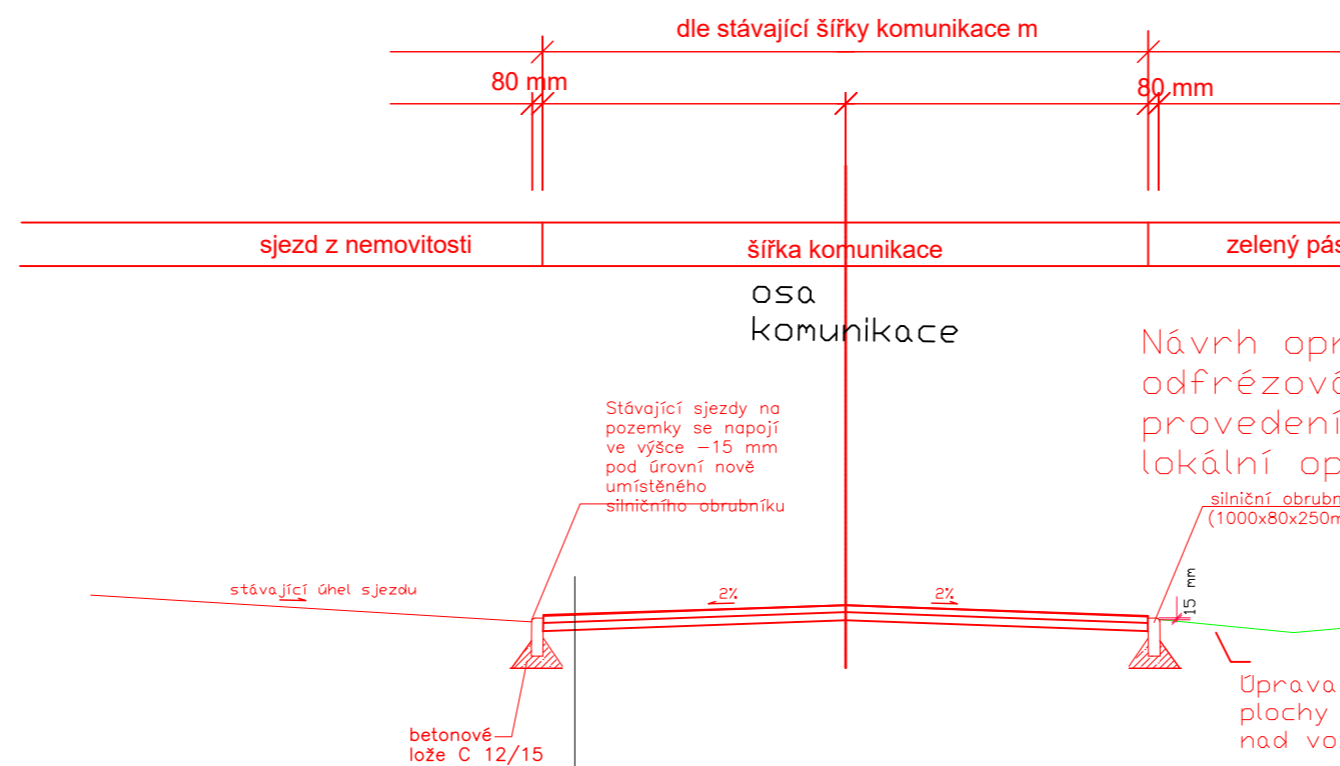

Návrh opravy:
odfrézování vrstev vozovky v tl. 100 mm
provedení očištění a vizuální prohlídky
lokální opravení trhlin

Skladba vozovky

Asfaltový koberec	40 mm	ČSN EN 13108-6, ED.2, ČSN 73 6122
Spojovací postřik modif. PS-CP		ČSN EN 13808, ČSN 73 6129
Asfaltový beton pro ložné vrstvy	60 mm	ČSN EN 13108-1, ČSN 73 6121
Spojovací postřik modif. PS-CP		ČSN EN 13808, ČSN 73 6129

SKLADBA VOZOVKY CELKEM 100 mm

Investor: OBEK KOVANICE Kovanice 101, 28802 Nymburk IČ: 00239321 DIČ: CZ00239321 email: obec@kovanice.cz tel.: +420 725 021 398	Hlavní projektant: ARTENDR s.r.o. Nádražní 67, 281 51 Velký Osek IČ: 24190853 DIČ: CZ24190853 email: info@artendr.cz tel.: +420 737 180 259	
--	--	--

Název akce: OPRAVA MK V OBCI KOVANICE, ČÁST CHVALOVICE		
Místo stavby: Chvalovice u Nymburka [671339]		
Část projektu:	D - OBJEKTY STAVEB	Datum: LISTOPAD 2025
Díl projektu:	D.1 - OBJEKTY POZEMNÍCH KOMUNIKACÍ	Kraj: Středočeský
Profese:		Formát: 2xA4
Objekt:		Stupeň: DOS
Druh výkresu: VZOROVÉ PŘÍČNÉ ŘEZY		Číslo dokumentu: D.1
Zakázkové číslo: XXX XX - XX	Měřítko: 1:50	č. paré:
Spisovná značka: OR: C187147 - VEDENÉM MĚSTSKÝM SOUDEM V PRAZE		