


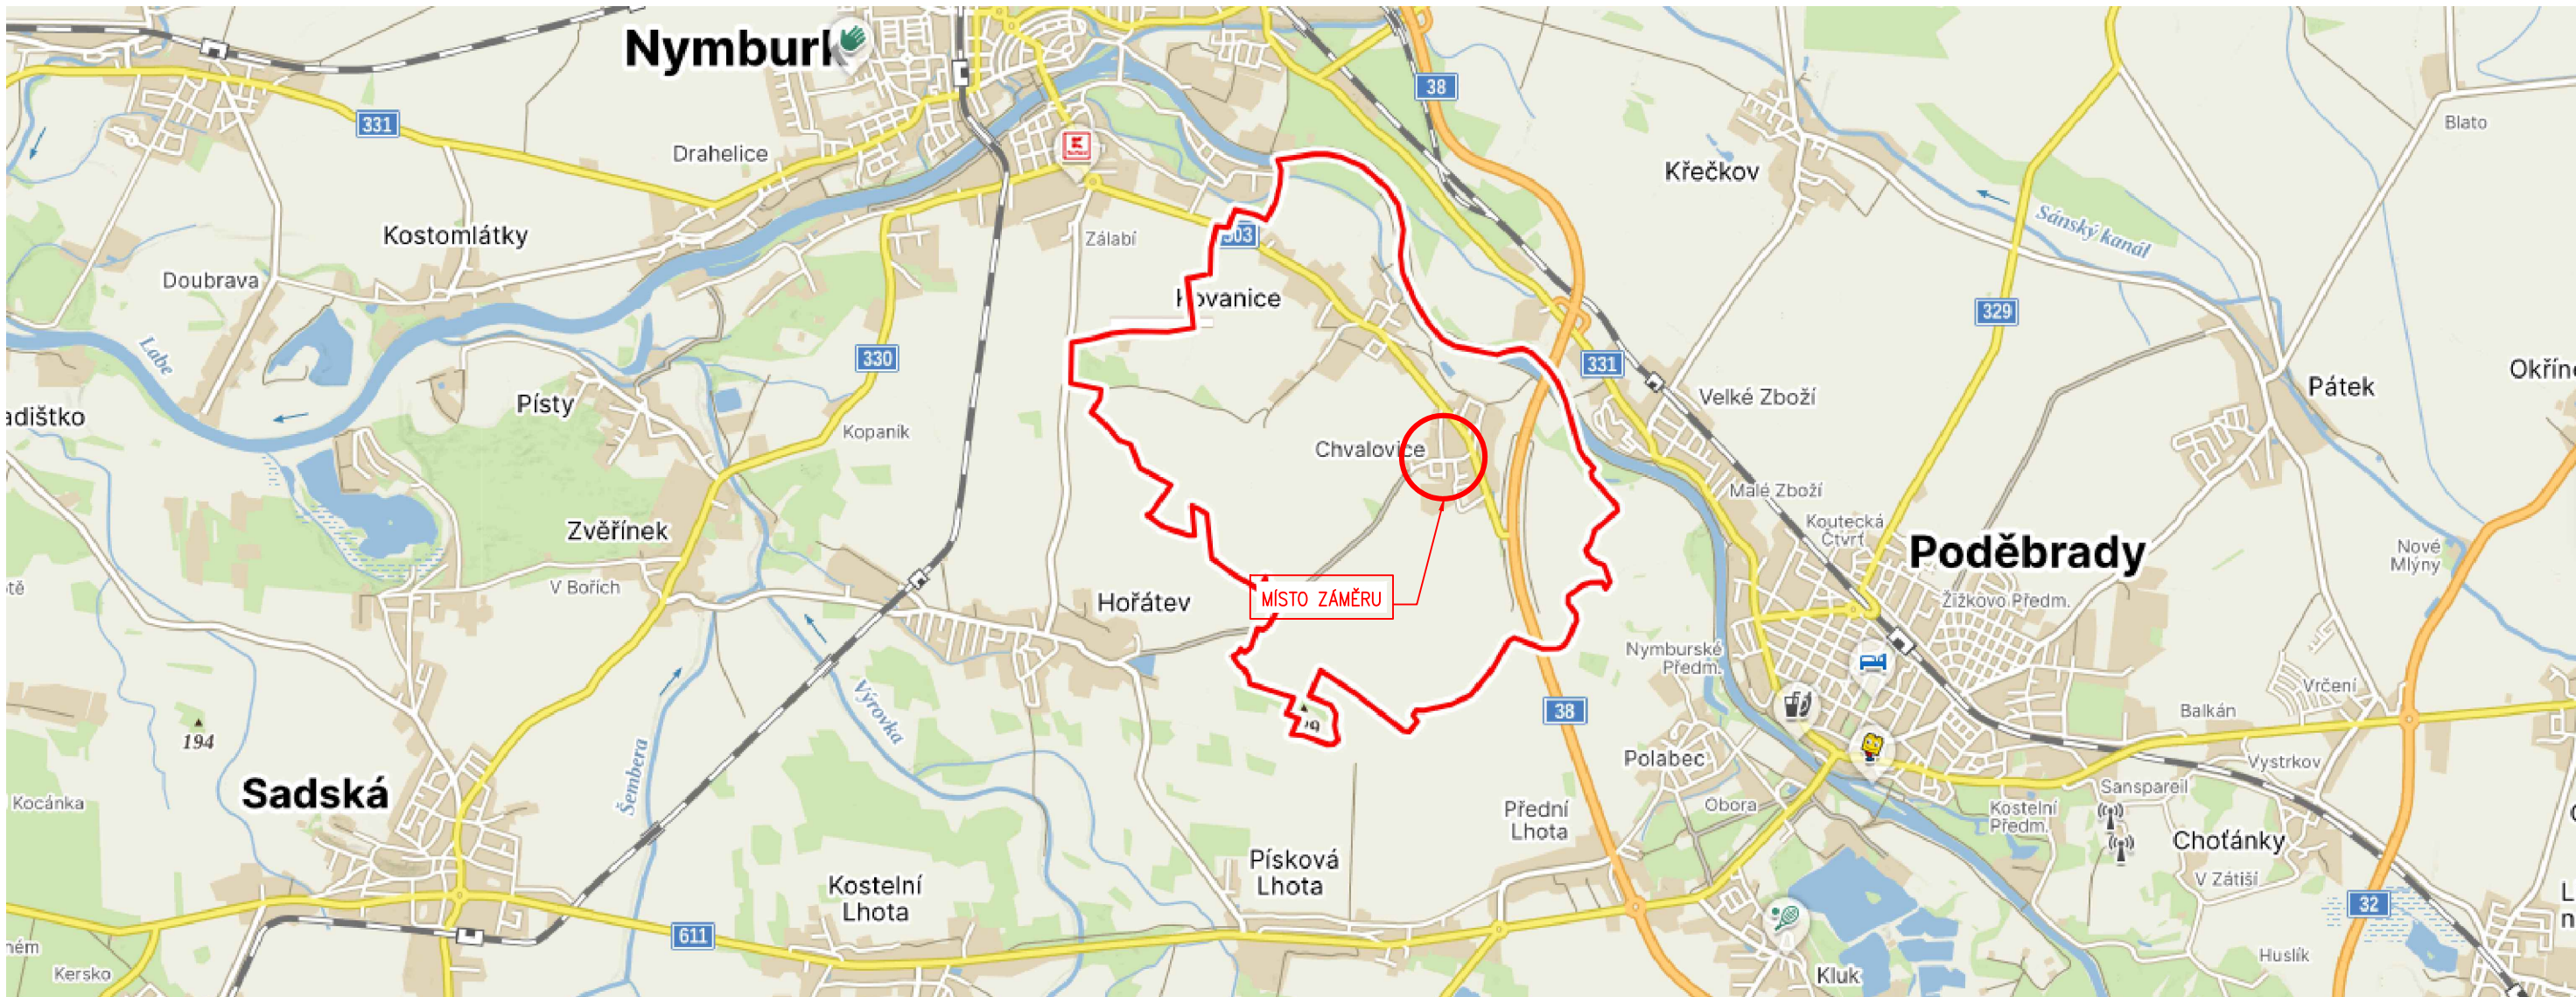

Investor: OBEC KOVANICE Kovanice 101, 28802 Nymburk IČ: 00239321 DIČ: CZ00239321 email: obec@kovanice.cz tel.: +420 725 021 398		Hlavní projektant: ARTENDR s.r.o. Nádražní 67, 281 51 Velký Osek IČ: 24190853 DIČ: CZ24190853 email: info@artendr.cz tel.: +420 737 180 259			
Název akce: OPRAVA MK V OBCI KOVANICE, ČÁST CHVALOVICE Místo stavby: Chvalovice u Nymburka [671339]					
Část projektu:		C - SITUAČNÍ VÝKRESY		Datum: LISTOPAD 2025	
Díl projektu:		C.1 SITUAČNÍ VÝKRES ŠIRŠÍCH VZTAHŮ		Kraj: Středočeský	
Profese:				Formát: 2xA4	
Objekt:				Stupeň: DOS	
Druh výkresu: PŘEHLEDNÁ SITUACE				Číslo dokumentu: C.1	
Zakázkové číslo: XXX XX - XX				Měřítko: č. paré:	
Spisovná značka: OR: C187147 - VEDENÉM MĚSTSKÝM SOUDEM V PRAZE					